

Kondygnacja PARTER


Powierzchnia 52,25m²

Garaż 20,96m²

Kondygnacja PIĘTRO

Powierzchnia 58,27m²


Dom 131,48m²

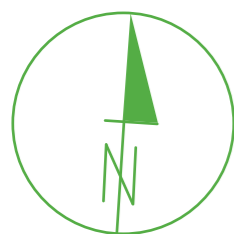


+48 668 315 553

naskalce@xenakis.pl

www.naskalce.pl

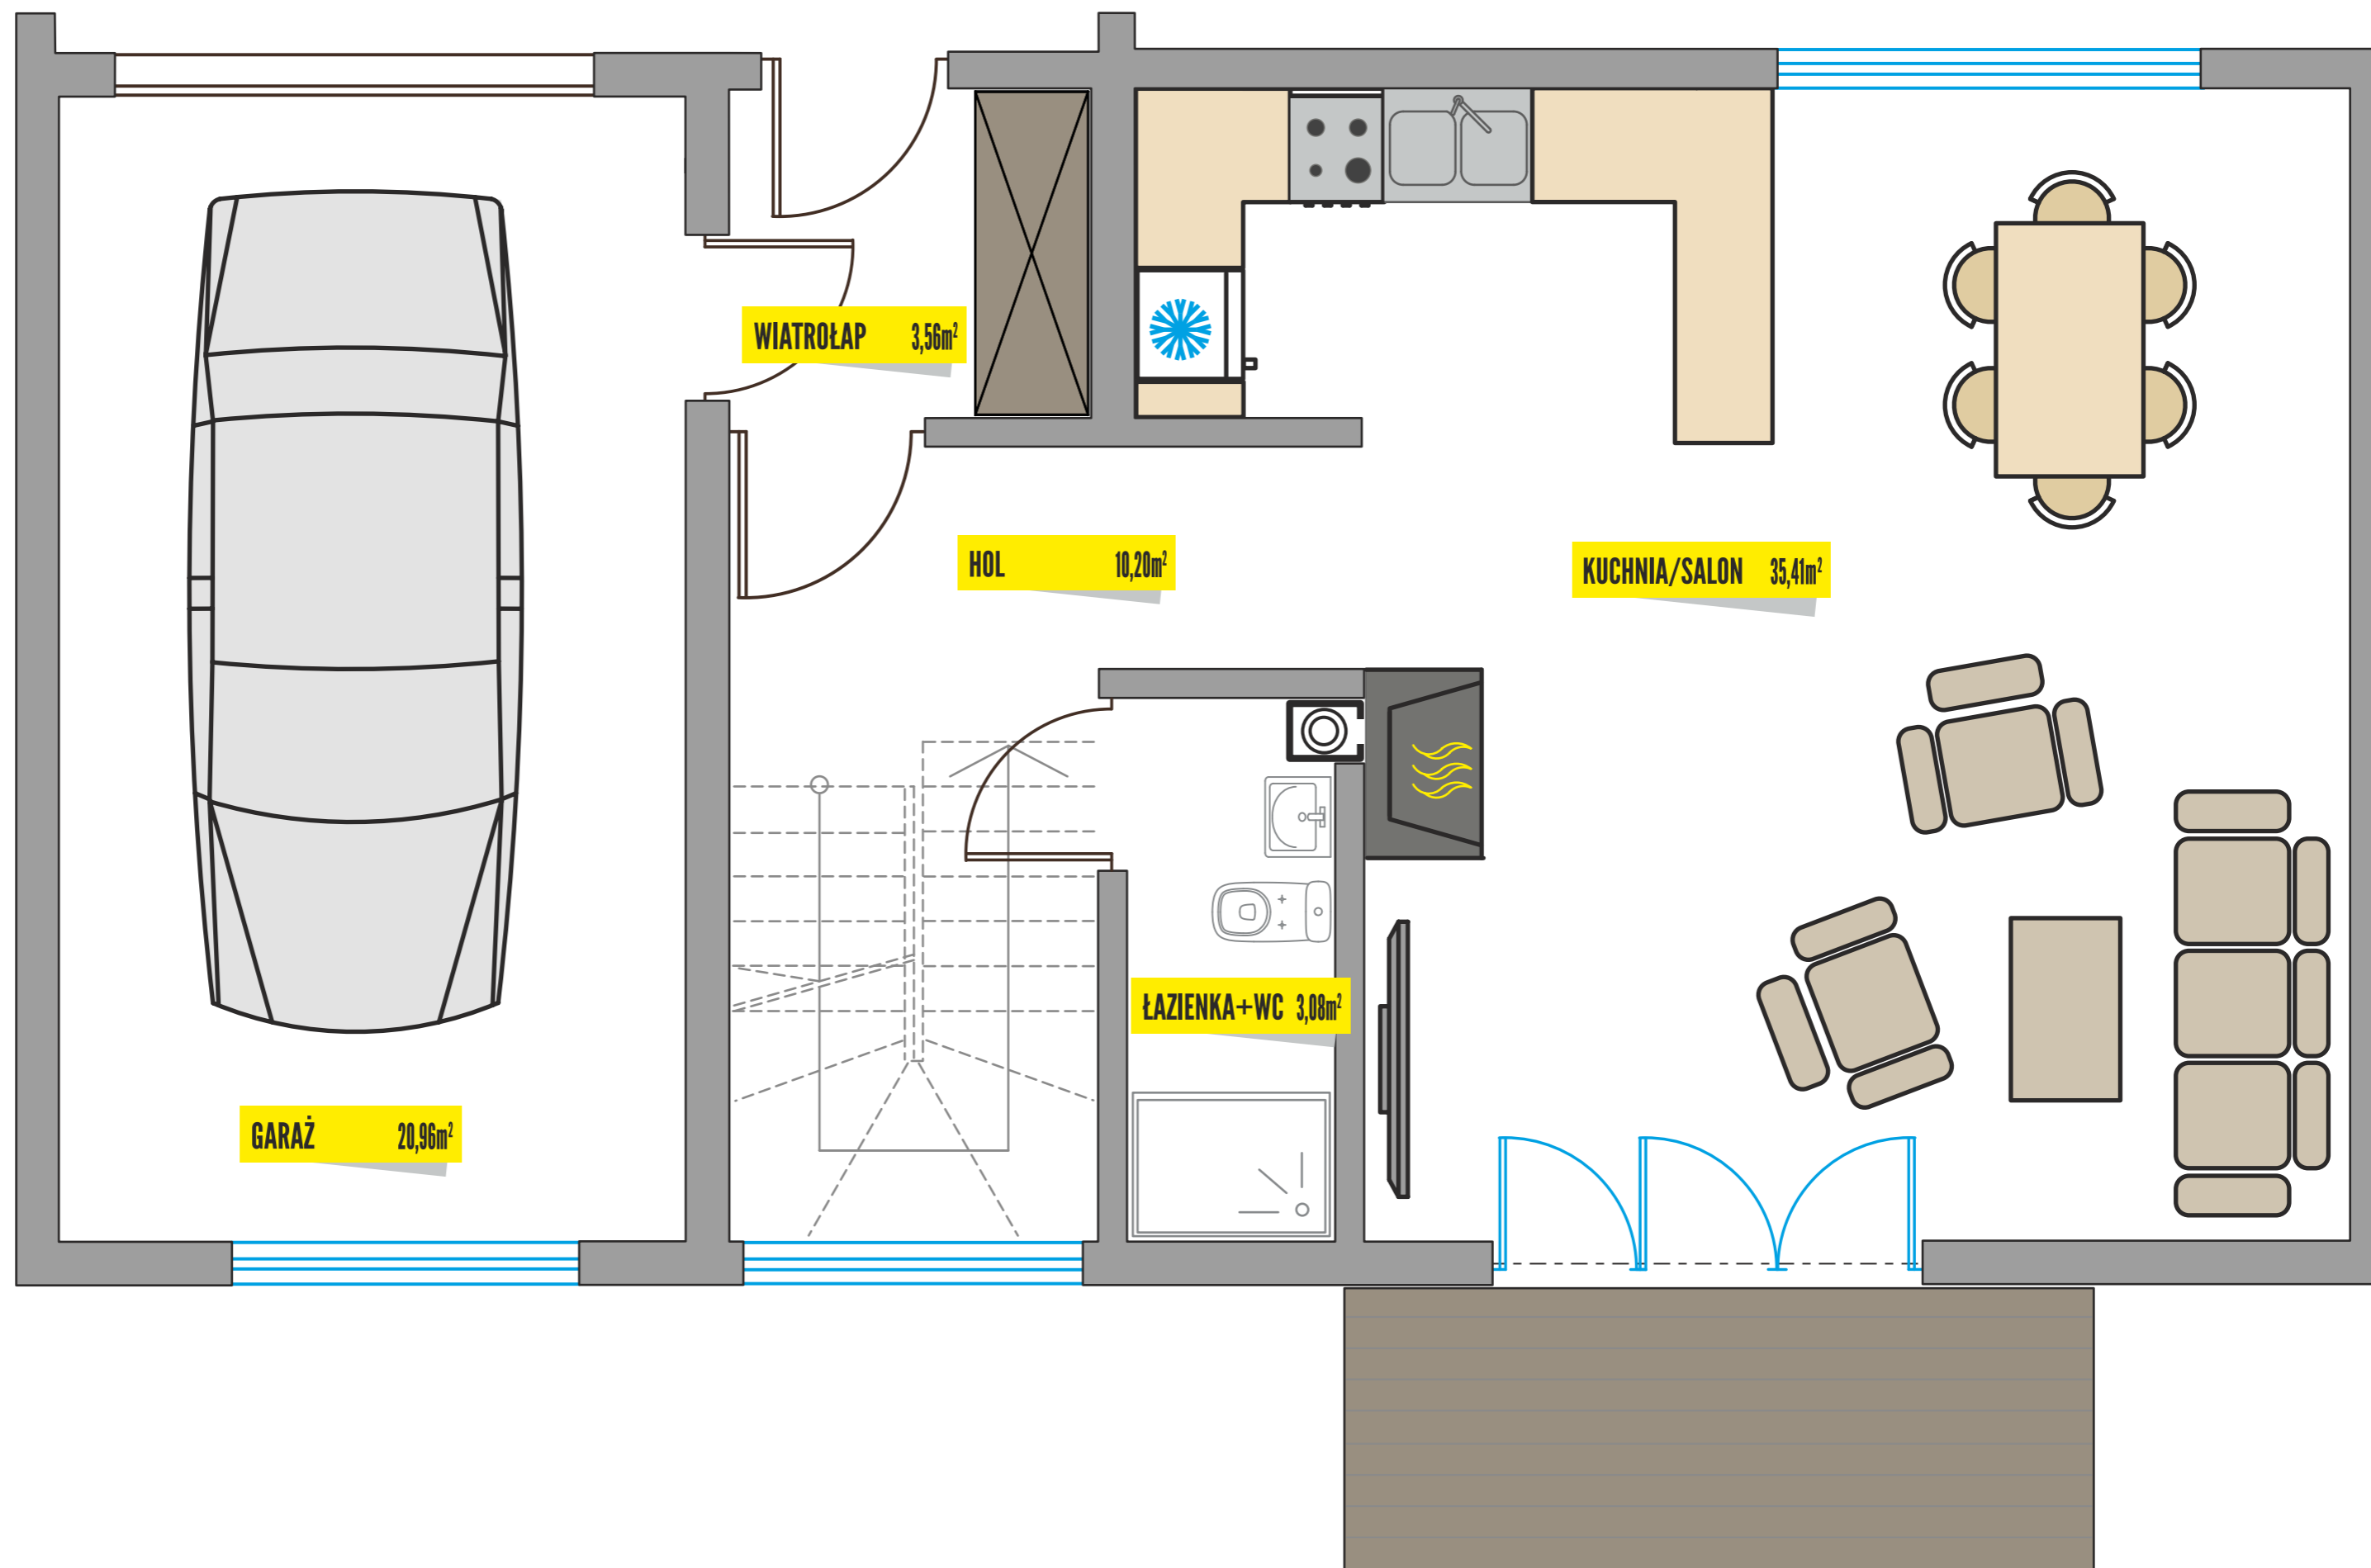

Kondygnacja	PARTER
Powierzchnia	52,25m ²
Garaż	20,96m ²
Kondygnacja	PIĘTRO
Powierzchnia	58,27m ²
Dom	131,48m ²

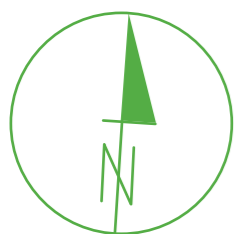

+48 668 315 553

naskalce@xenakis.pl

www.naskalce.pl

