

Kondygnacja PARTER

Powierzchnia 52,25m<sup>2</sup>

Garaż 20,96m<sup>2</sup>

Kondygnacja PIĘTRO

Powierzchnia 58,27m<sup>2</sup>


Dom 131,48m<sup>2</sup>




+48 668 315 553

naskalce@xenakis.pl

www.naskalce.pl

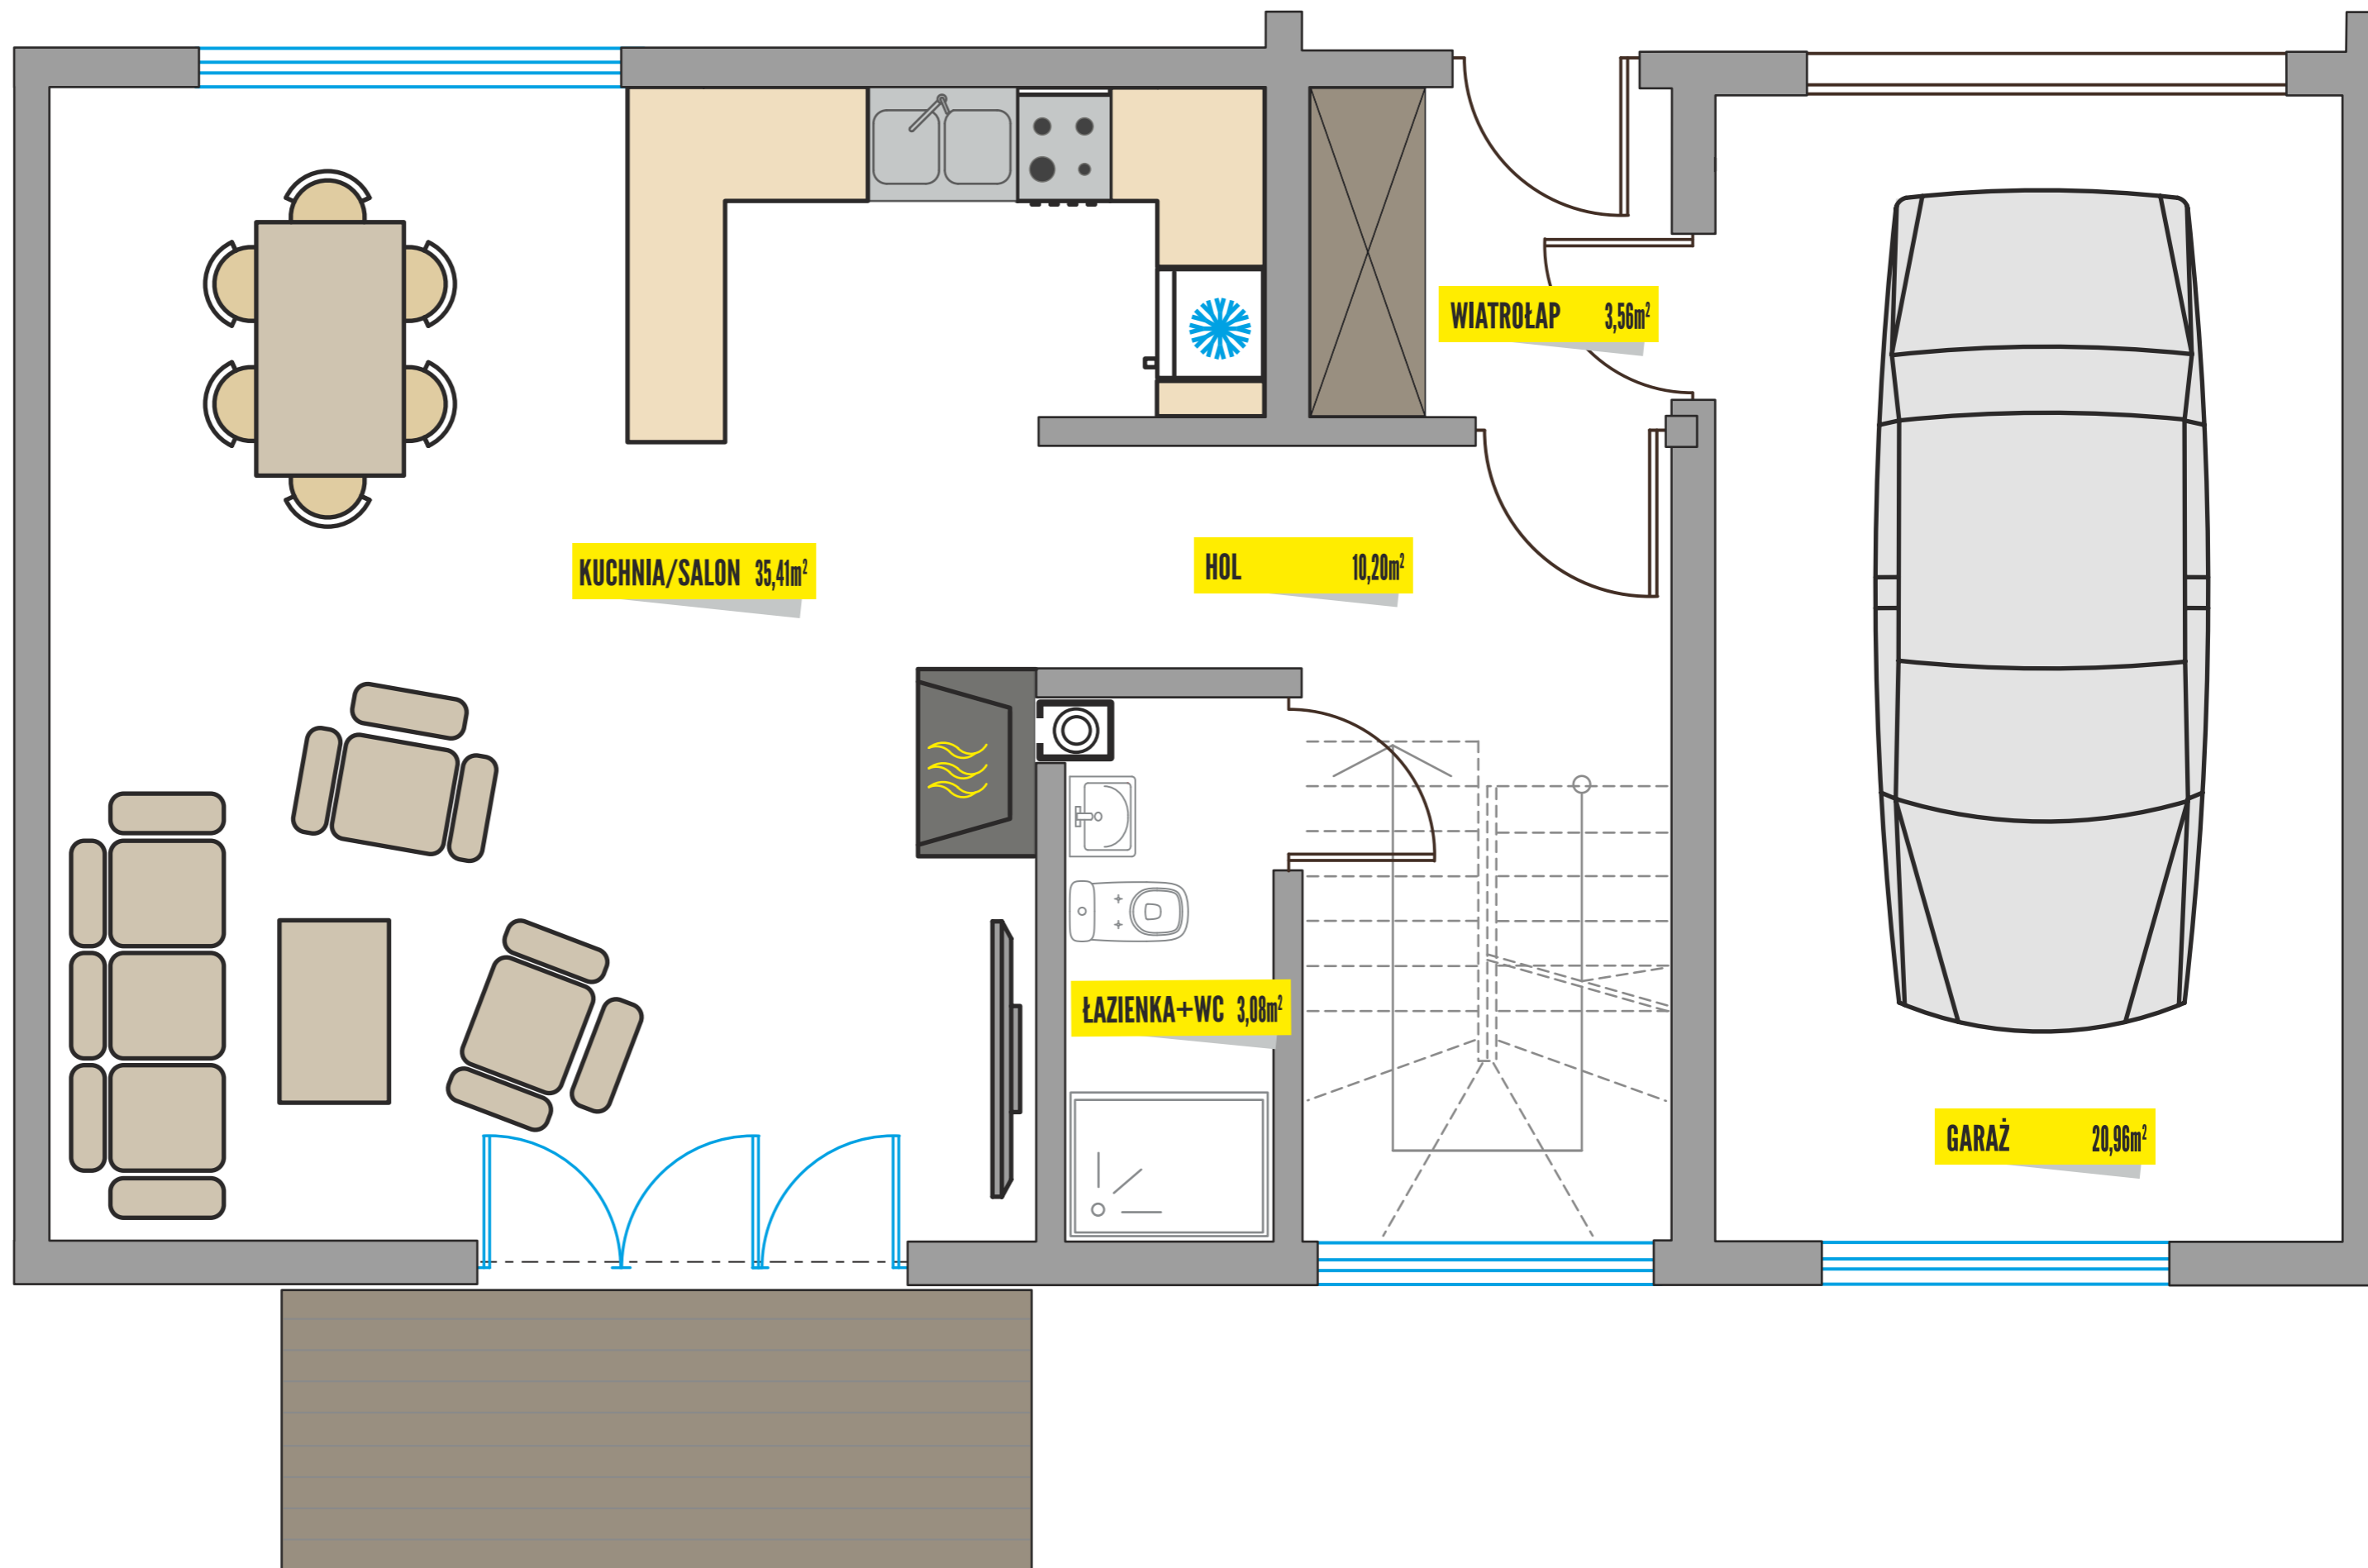

Kondygnacja	PARTER
Powierzchnia	52,25m <sup>2</sup>
Garaż	20,96m <sup>2</sup>
Kondygnacja	PIĘTRO
Powierzchnia	58,27m <sup>2</sup>
Dom	131,48m <sup>2</sup>

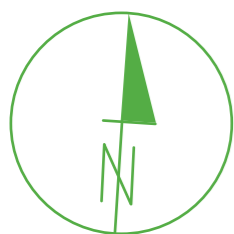

+48 668 315 553

naskalce@xenakis.pl

www.naskalce.pl

